PROJEKT ZAGOSPPODAROWANIA TERENU

skala 1: 1 000

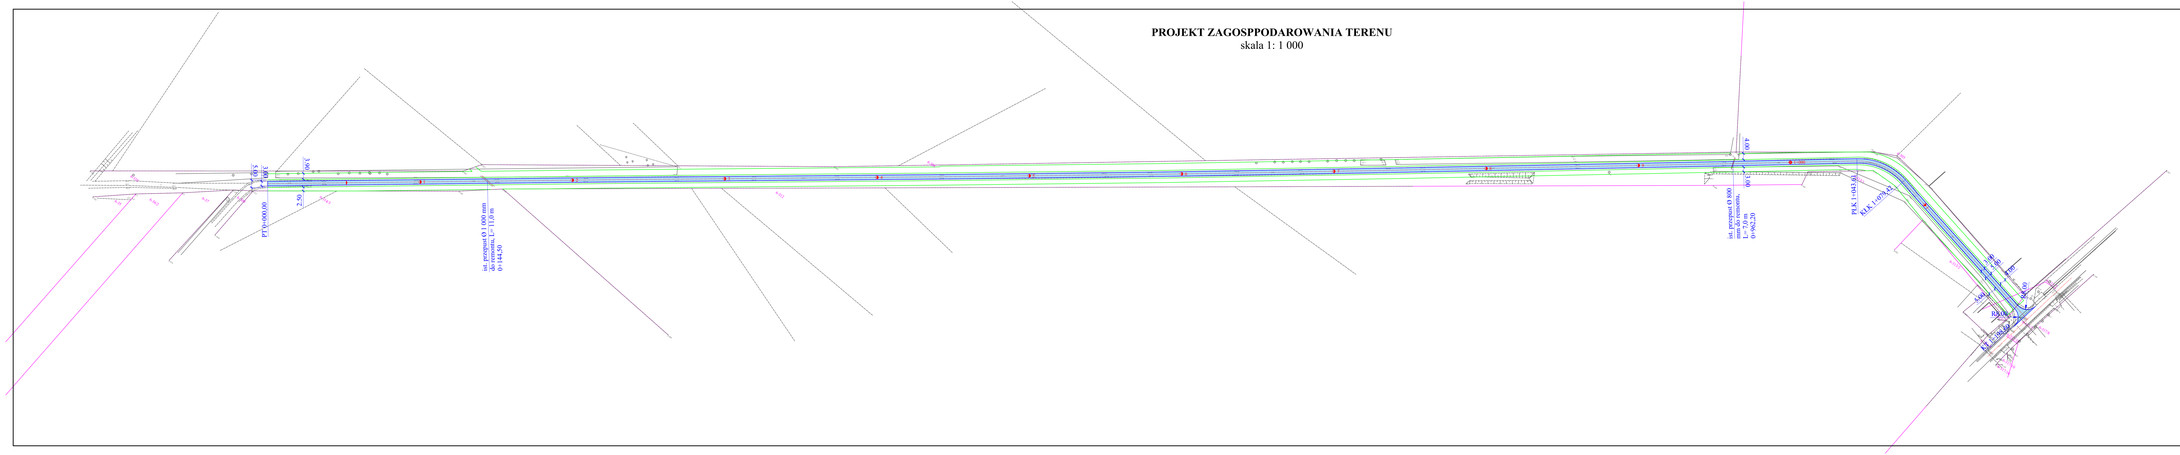
PT1 x=100.00
2.50
3.00
3.00
3.00